

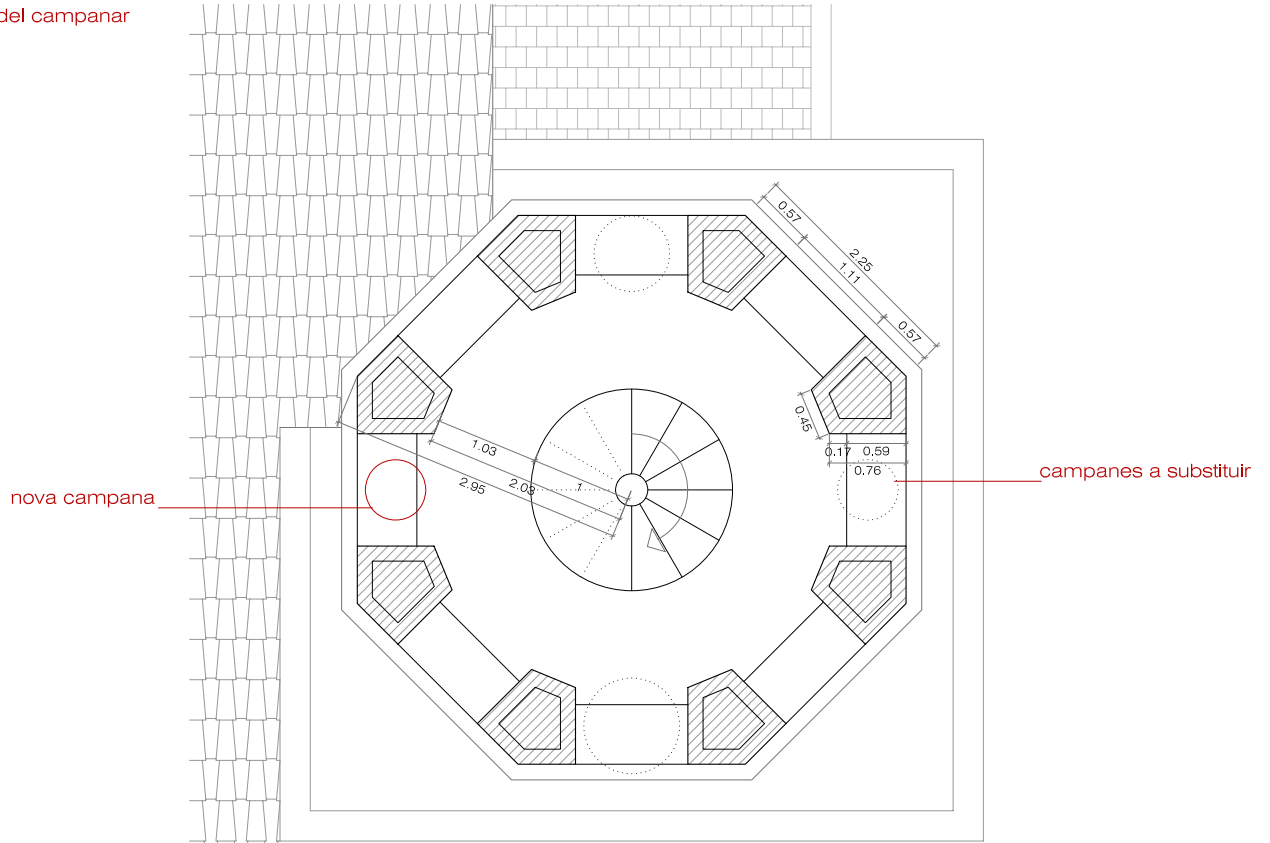


planta del campanar  
e: 1/75

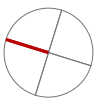

detall pilar e: 1/20

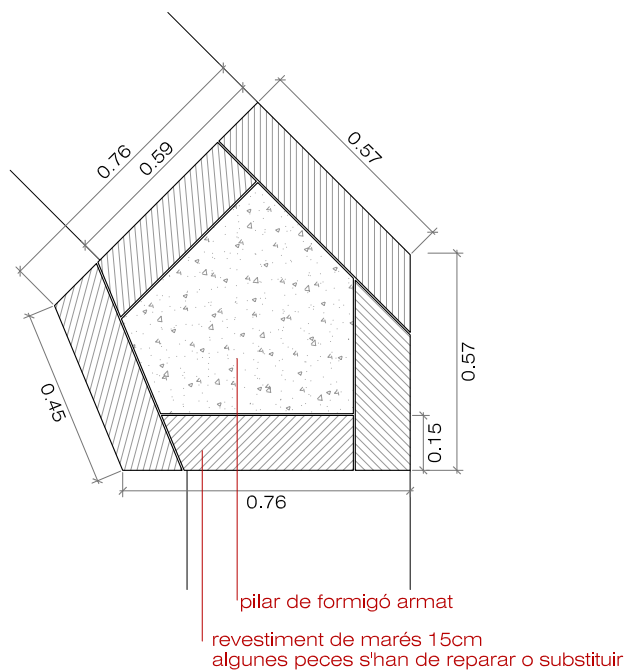

INFORME PER LA RESTAURACIÓ DEL CAMPANAR I  
SUBSTITUCIÓ DE LES CAMPANES DE L'ESGLÉSIA DE  
SANTA MARIA DE MAÓ (obra menor)

ubicació:

plaça de la constitució nº 3-4, maó

**AD 01**

PLANTA I DETALL PILAR


arquitecte:

avda. M<sup>a</sup> Lluisa Serra 18, 4<sup>o</sup> 16 07703 Maó T+F: +34 971 35 36 08

e: 1/20 e: 1/75

setembre 2009

Jesús Cardona

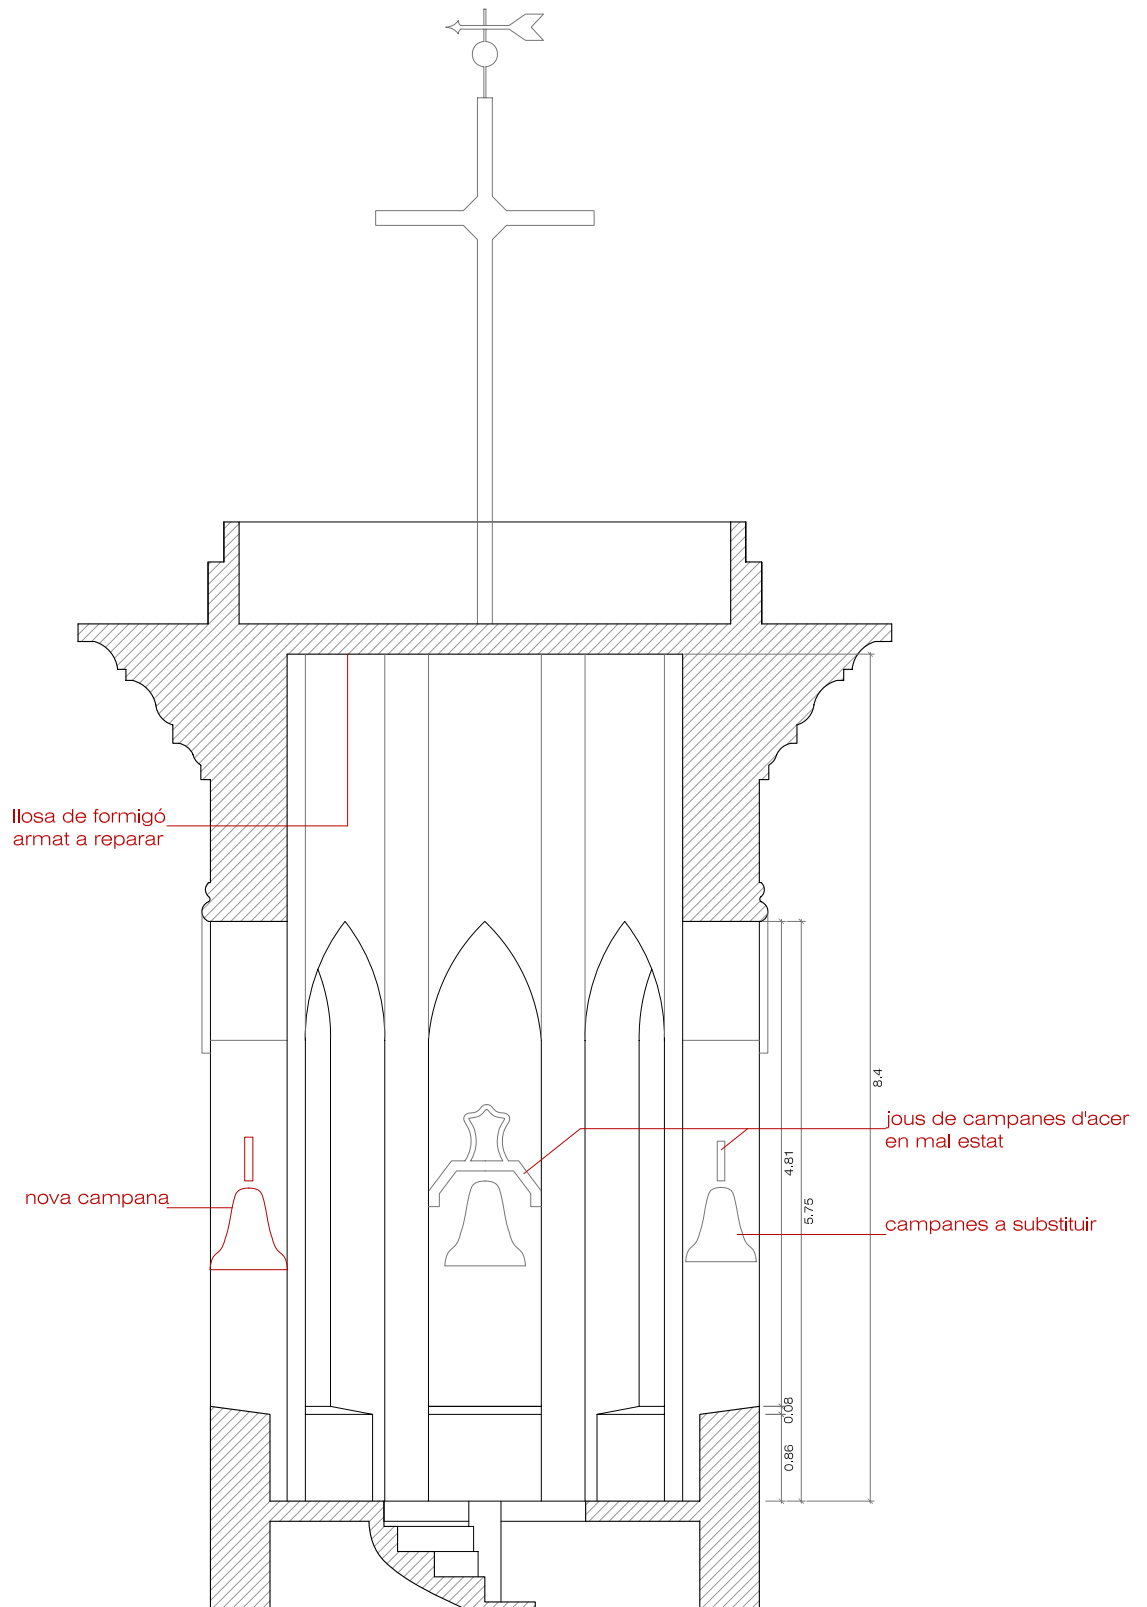

INFORME PER LA RESTAURACIÓ DEL CAMPANAR I  
 SUBSTITUCIÓ DE LES CAMPANES DE L'ESGLÉSIA DE  
 SANTA MARIA DE MAÓ (obra menor)

ubicació: plaça de la constitució nº 3-4, maó

AD 03

e: 1/75

SECCIÓ CAMPANAR

setembre 2009

arquitecte:

Jesús Cardona

avda. M<sup>a</sup> Lluisa Serra 18, 4<sup>o</sup> 16 07703 Maó T+F: +34 971 35 36 08

- cm.
- 12
  - 119
  - 100
  - 330

